RZUT PARTERU

N

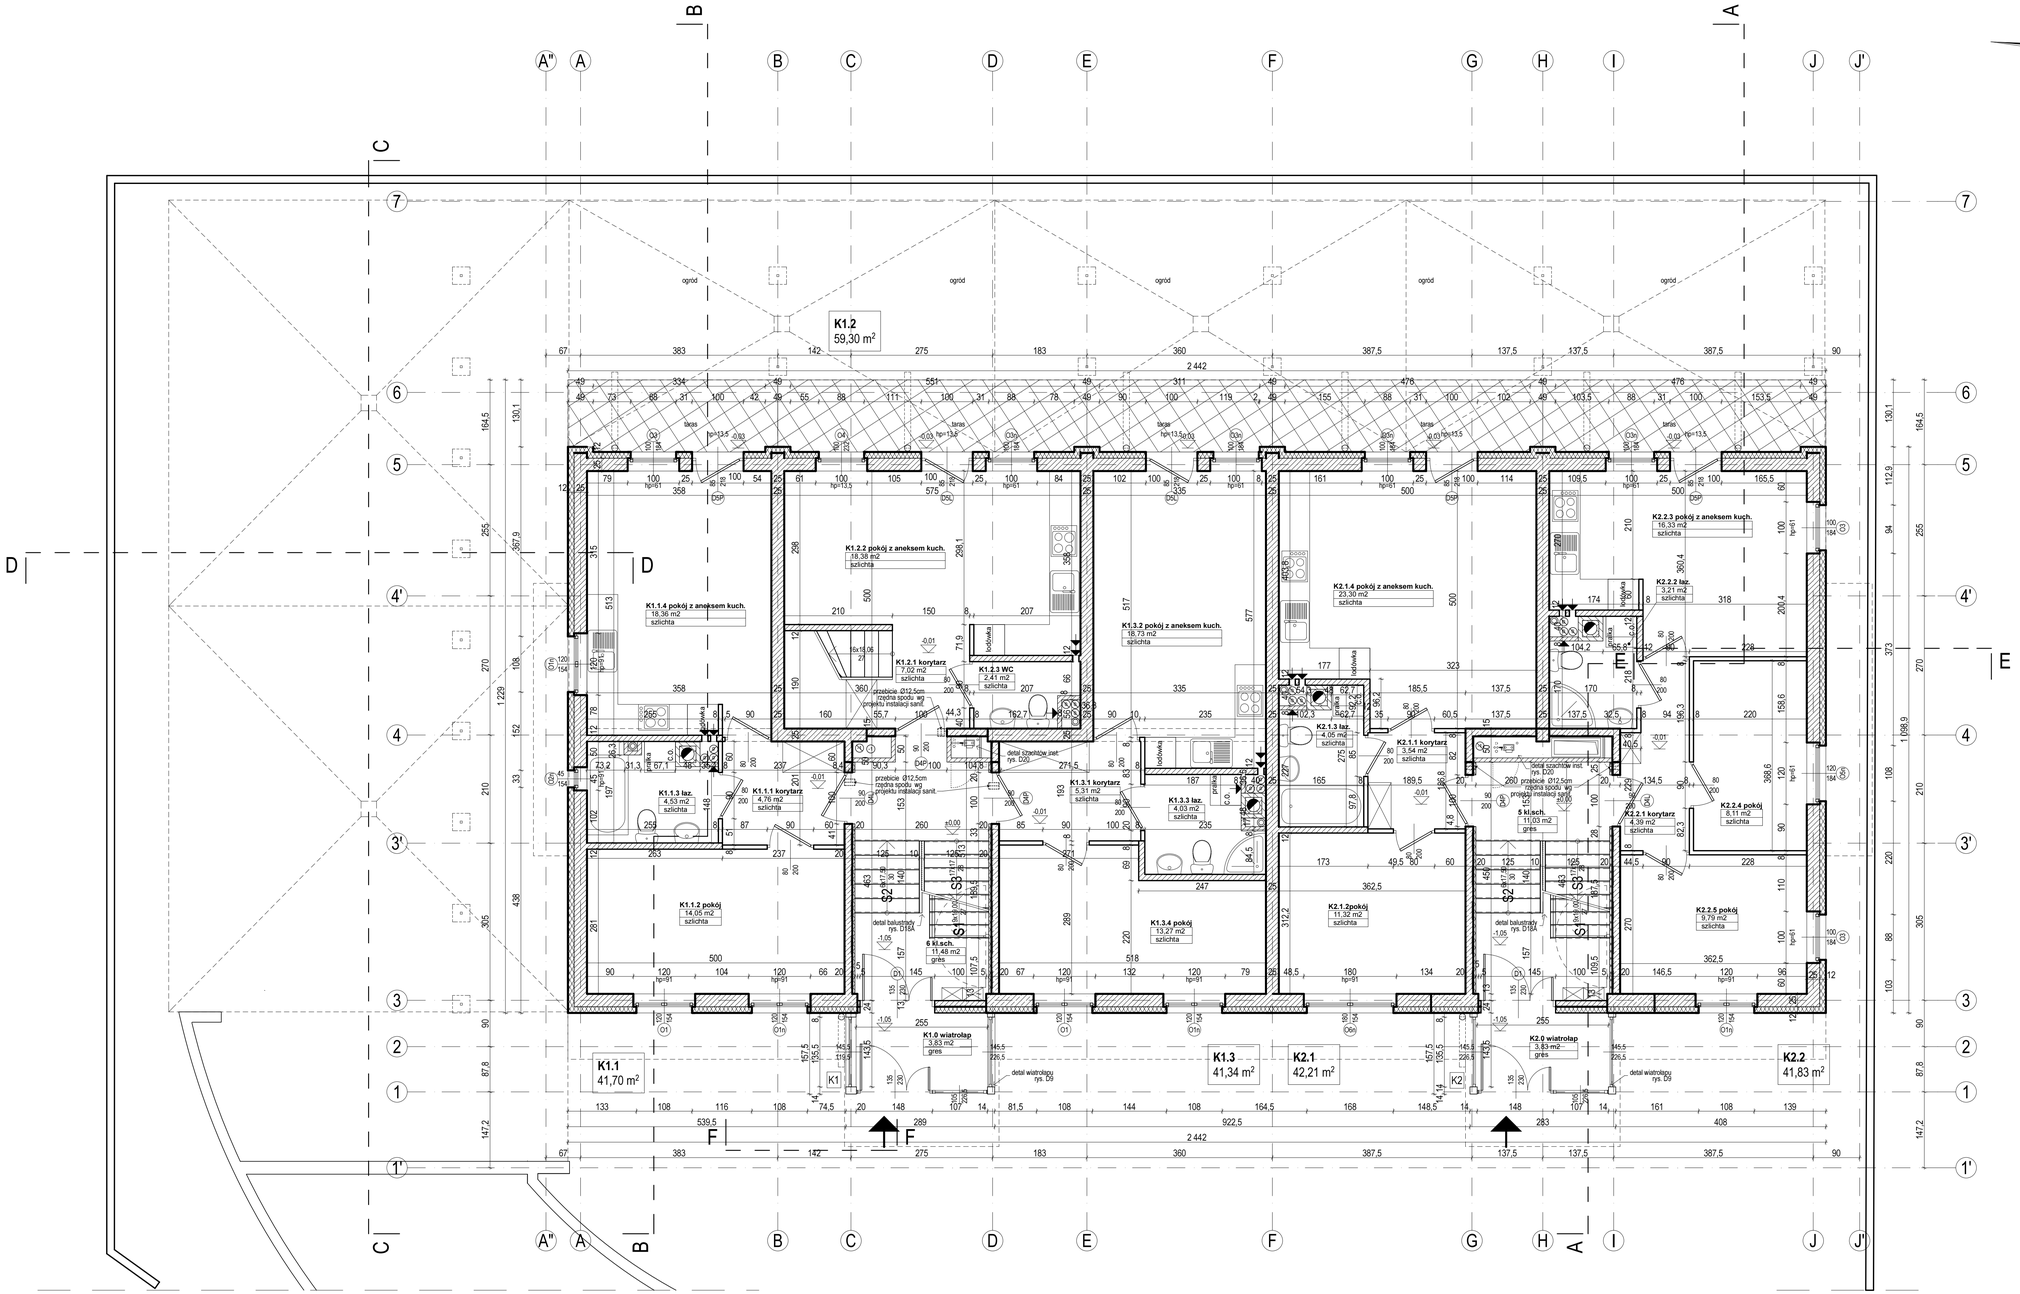

ŚC.ZEWN. PIWNIC ŻELBETOWA GR.25CM (W CZĘŚCI ZACH. I PD DOCIEPLONA 12CM STY-RODURU) HYDROIZOLOWANA ZE ŚCIANKĄ DOCISKOWĄ Z CEGŁY PEŁNEJ GR.12CM
ŚC.ZEWN. ŻELBETOWA GR.25CM DOCIEPLONA 12CM STYROPIANU
ŚC. MUROWANA GR.12 CM DOCIEPLONA 12CM STYROPIANU
ŚC. ZEWN. Z POROTHERMU GR.25CM DOCIEPLONA 12CM STYROPIANU
ŚC. KONSTRUKCYJNA Z POROTHERMU GR.25 CM
ŚC. KONSTRUKCYJNA ŻELBETOWA GR.25 CM
ŚC. ZEWN SZKIELETOWA GR.22,1CM
ŚC. KLATEK SCHOD. ŻELBETOWA GR.15 CM DOCIEPLONA MIEJSCOWO SCM WEŁNY MINER.
ŚC. DZIAŁOWE Z BLOCZKÓW SILIKATOWYCH GR.8CM
ŚC. DZIAŁOWE Z BLOCZKÓW SILIKATOWYCH (OPC/JONALNIE Z CEGŁY PEŁNEJ) GR.12CM

UWAGI:
1. podane wymiary w cm
2. stosować materiały z atestami dopuszczającymi do stosowania w budownictwie , posiadające stosowne świadectwa
3. zmiana jakichkolwiek materiałów lub rozwiązań nie powinna odbywać się bez wiedzy i zgody projektanta

p.p.p. +/-0,00 = 107,2 m npm

BUDYNEK MIESZKALNY WIELORODZINNY	
adres	Szczecin ul. Łączna 1 dz. nr 110/3
inwestor	**JUWOP INWEST** ul. Marii Skłodowskiej-Curie 6/1 71-300 Szczecin
jednostka projektowa	**PRYWATNA PRACOWNIA PROJEKTOWA** **mgr inż. arch. Krzysztof Małecki** ul. Małopolska 5/4 70-376 Szczecin tel./fax (091) 820 41 14 tel.kom. 601 856 094 e-mail: biuro@dziekan.pl
projektant	mgr inż arch. Krzysztof Małecki upr. proj. nr 2/Sz/99
sprawdzający	mgr inż arch. Małgorzata Wieczorek upr. proj. nr 13/ZPOIA/2005
faza	**PROJEKT WYKONAWCZY**
branża	**ARCHITEKTURA**
nazwa rysunku	RZUT PARTERU
data	lipiec 2011
rewizja	0
skala	1:50 nr rysunku A5