
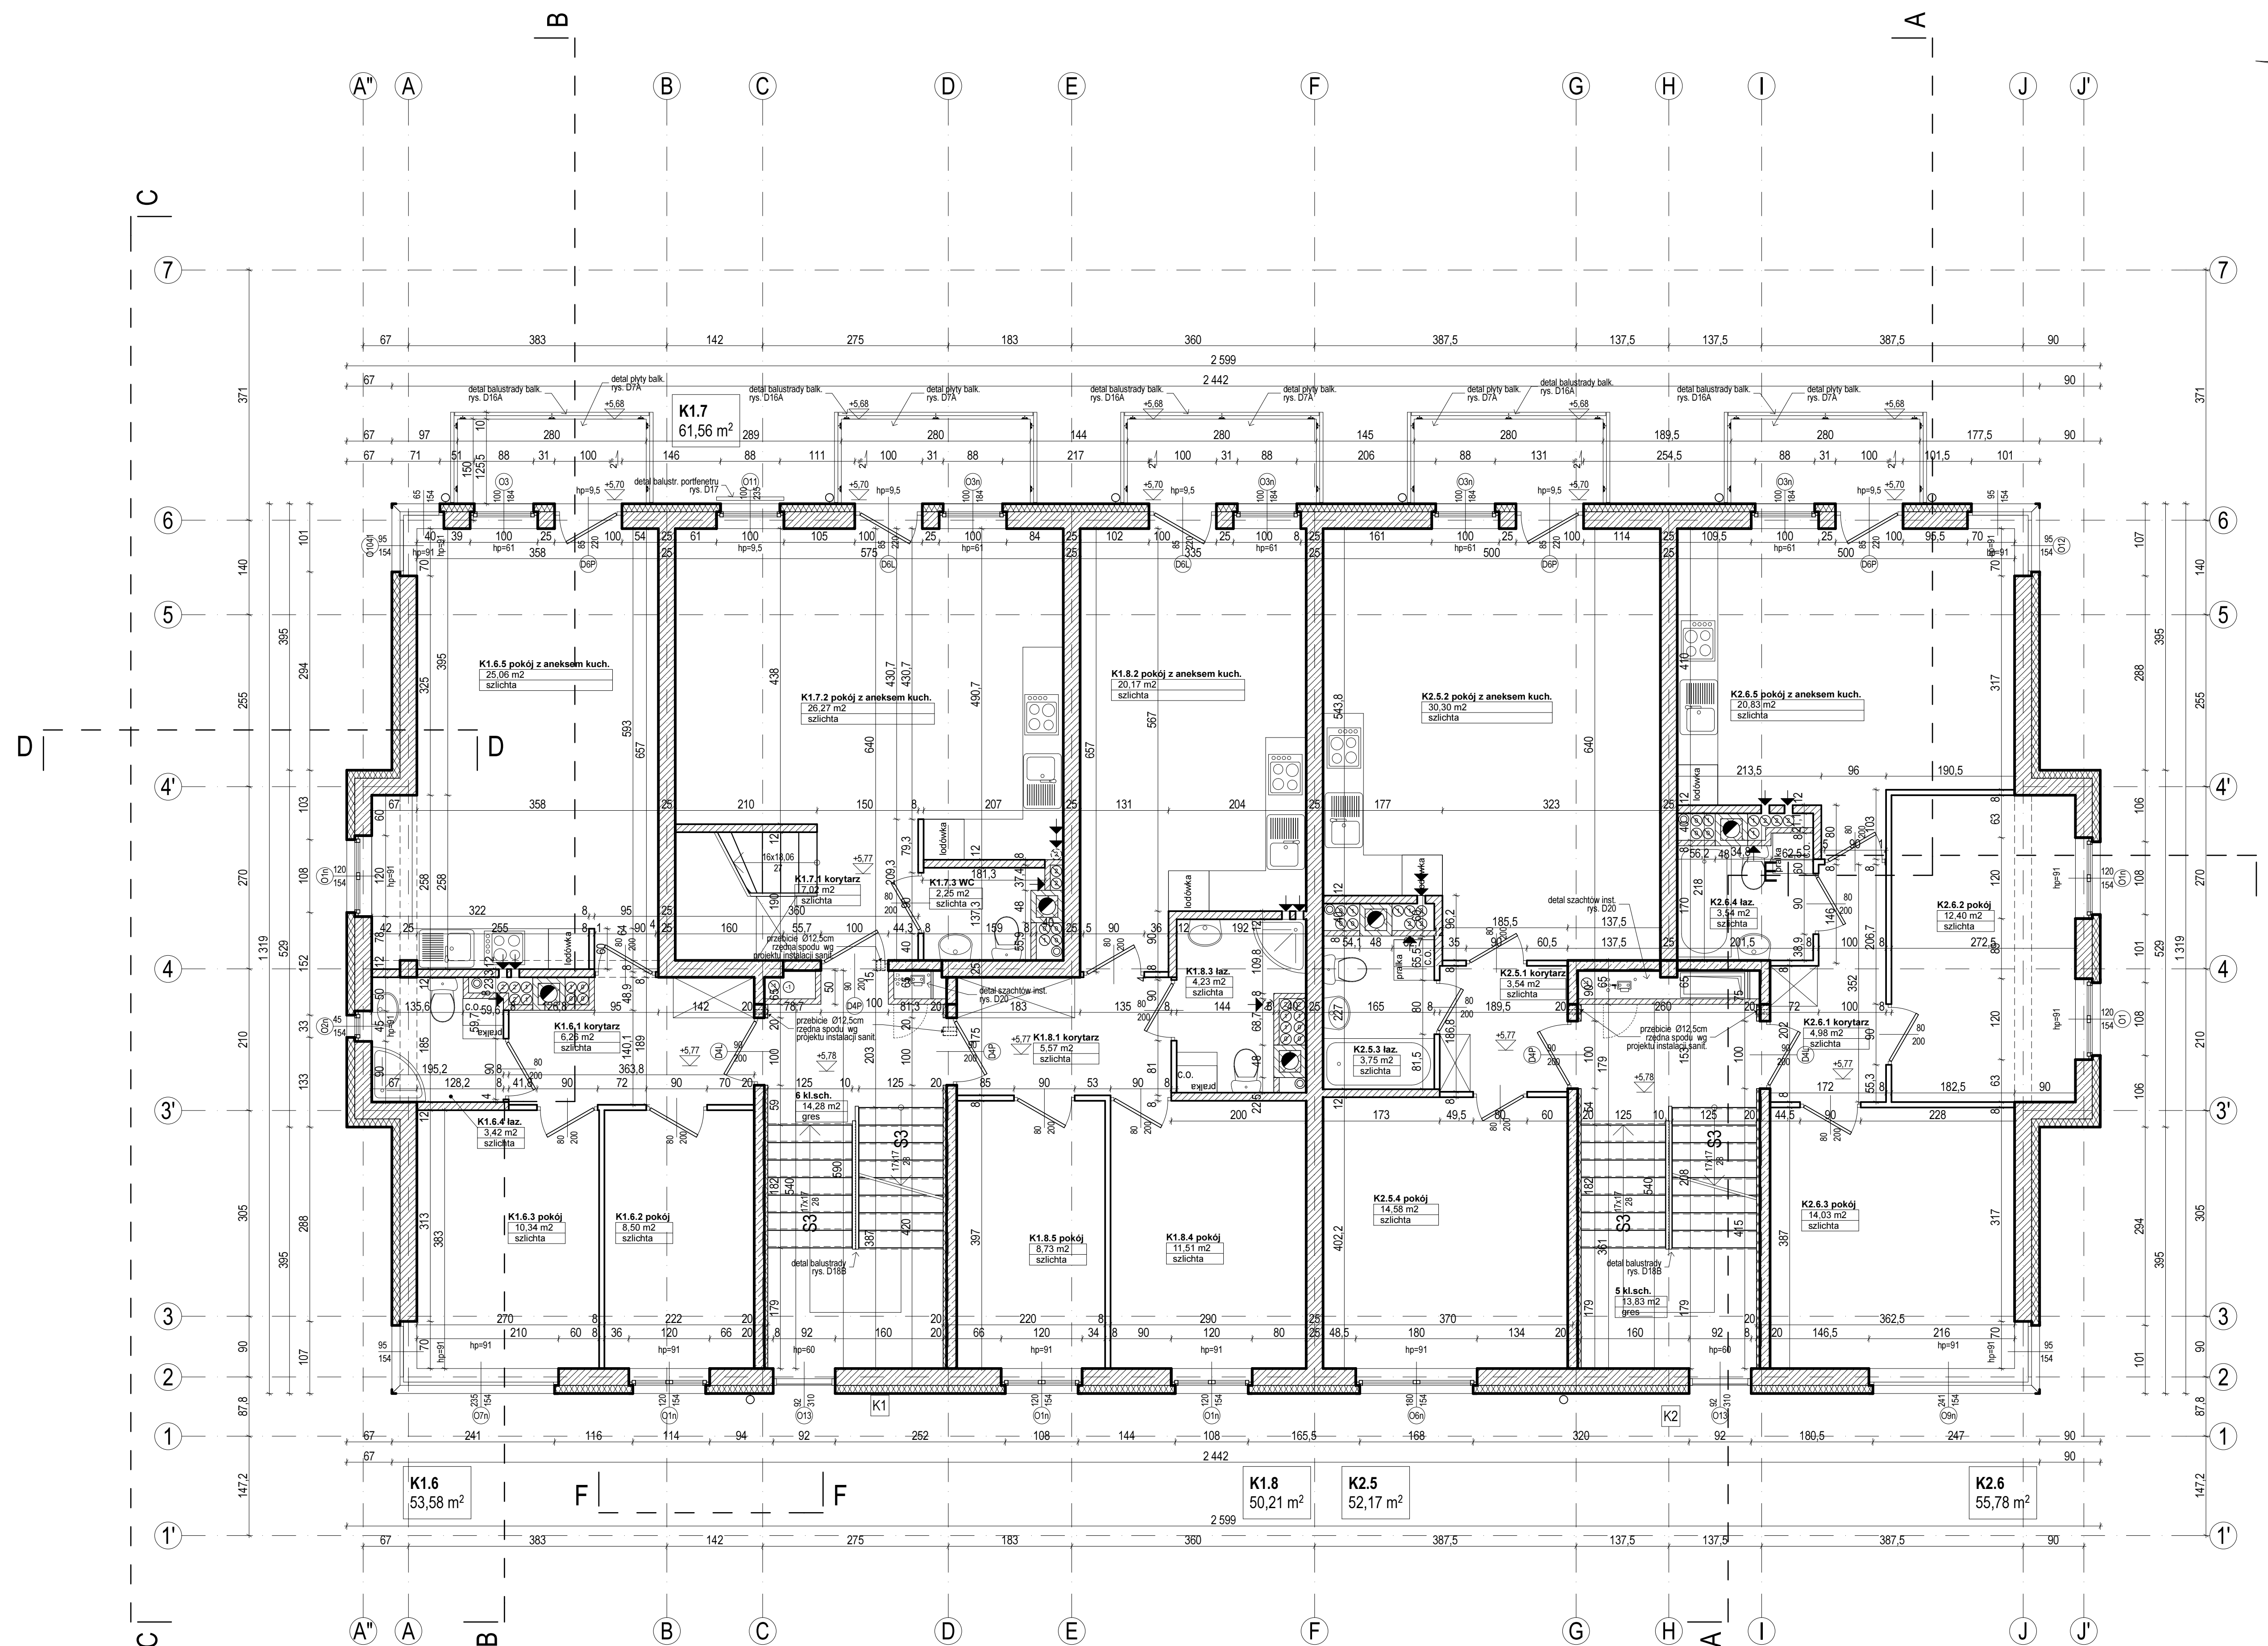


RZUT 2 PIĘTRA

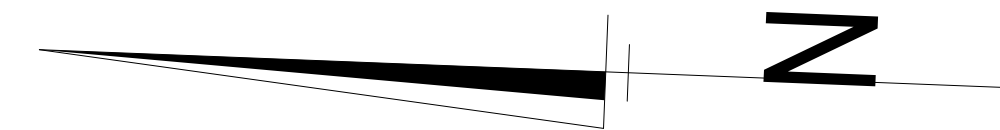

	ŚC. ZEWN. PWNIC ŻELBETOWA GR.25CM (W CZĘŚCI ZACH. I PÓŁ DOCIĘPIONA 12CM STY. RODURU) I HYDROIZOLOWANA ZE ŚCIANKĄ OCIEPLENĄ Z CEGŁY PEŁNEJ GR.12CM
	ŚC. ZEWN. ŻELBETOWA GR.25CM DOCIĘPIONA 12CM STYROPIANU
	ŚC. MIĘKWIANA GR.12 CM DOCIĘPIONA 12CM STYROPIANU
	ŚC. ZEWN. Z POROTHERMU GR.25CM DOCIĘPIONA 12CM STYROPIANU
	ŚC. KONSTRUKCYJNA ŻELBETOWA GR.25 CM
	ŚC. KONSTRUKCYJNA ŻELBETOWA GR.25 CM
	ŚC. ZEWN. SZKIELETOWA GR.22.1CM
	ŚC. KLATEK SCHOD. ŻELBETOWA GR.15 CM DOCIĘPIONA MIESZCZĄCOWO ŚCI. WELNY MINER.
	ŚC. DZIAŁOWE Z BŁOCKÓW SILIKATOWYCH (OPCJONALNIE Z CEGŁY PEŁNEJ) GR.12CM

- UWAGI:**
1. podane wymiary w cm
 2. stosować materiały z atestami dopuszczającymi do stosowania w budownictwie, posiadające stosowne świadectwa
 3. zmiana jakichkolwiek materiałów lub rozwiązań nie powinna odbywać się bez wiedzy i zgody projektanta

p.p.p. +/-0,00 = 107,2 m npm

BUDYNEK MIESZKALNY WIELORODZINNY	
adres	Szczecin ul. Łączna 1 dz. nr 110/3
inwestor	JUWOP INWEST ul. Marii Skłodowskiej-Curie 6/1 71-300 Szczecin
jednostka projektowa	PRYWATNA PRACOWNIA PROJEKTOWA mgr inż. arch. Krzysztof Malecki ul. Małopolska 5/4 70-376 Szczecin tel./fax (091) 820 41 14 tel.kom. 601 856 094 e-mail: biuro@dziekan.pl
projektant	mgr inż. arch. Krzysztof Malecki upr. proj. nr 2/Sz/99
sprawdzający	mgr inż. arch. Małgorzata Wiecezorek upr. proj. nr 13/ZPOIA/2005
faza	PROJEKT WYKONAWCZY
branża	ARCHITEKTURA
nazwa rysunku	RZUT 2 PIĘTRA
data	lipiec 2011
rewizja	0
skala	1:50 nr rysunku A7